


La résidence de La Réserve


BEAULIEU SUR MER - COTE D'AZUR

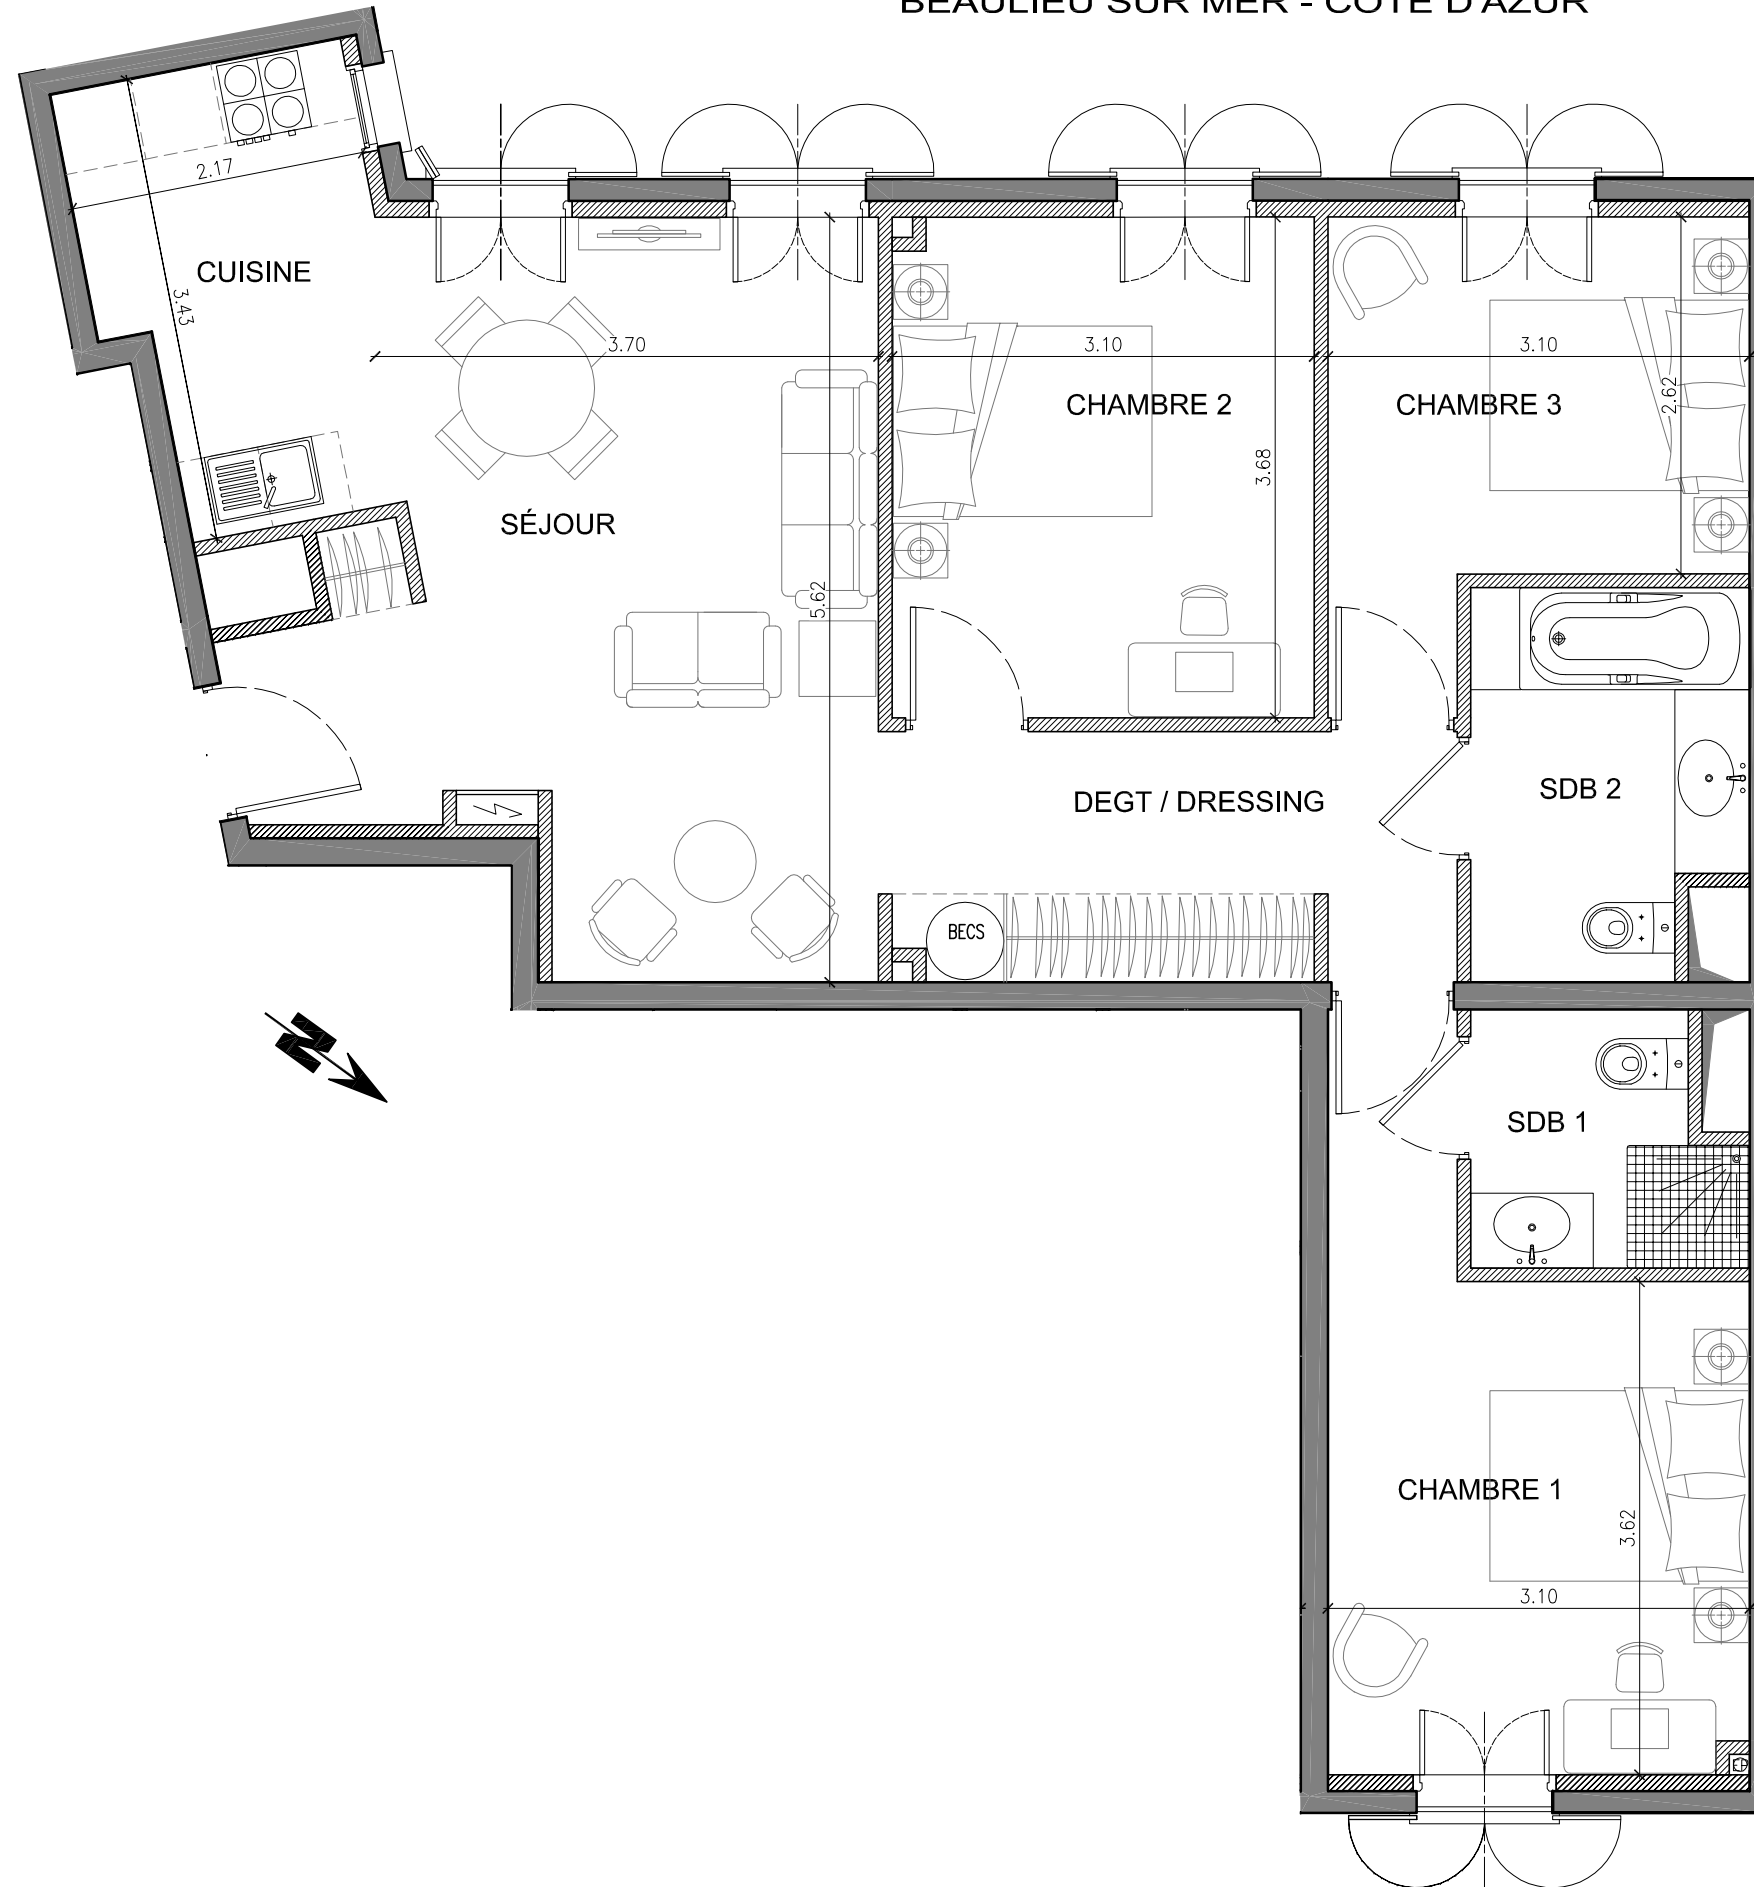

App. 4 pièces - N°8 **3^{ème} étage**

TABLEAU DES SURFACES	
Séjour :	20.71 m ²
Cuisine :	6.64 m ²
Chambre 1 :	13.07 m ²
SDB 1 :	3.44 m ²
Chambre 2 :	11.35 m ²
SDB 2 :	5.50 m ²
Chambre 3 :	9.13 m ²
Dégt / Dressing :	7.64 m ²
TOTAL HABITABLE	77.48 m²

PLAN DU 3^{ème} ÉTAGE

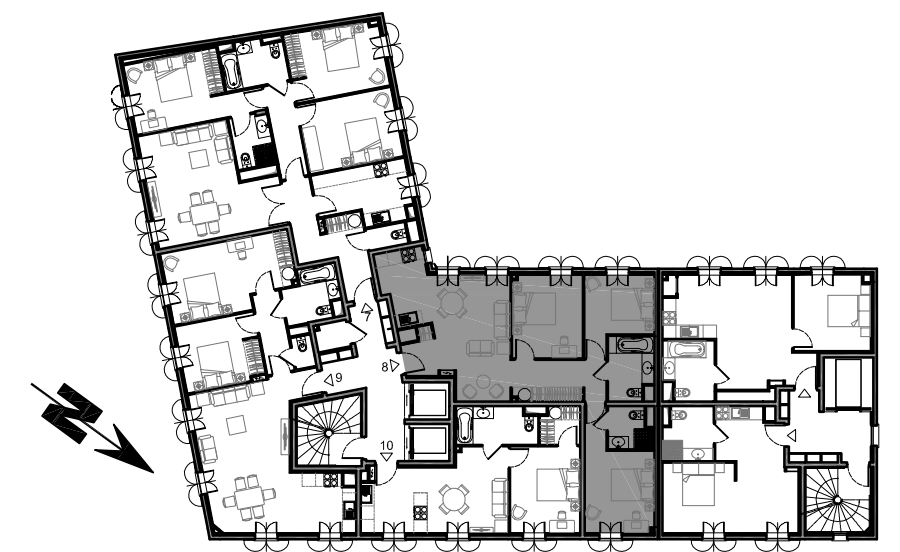

NOTA : Les cotes et renseignements graphiques sont donnés à titre indicatif. Ils pourront varier en fonction des besoins techniques lors de la réalisation du bâtiment. Des retombées de poutre, soffites, faux-plafonds et canalisations apparentes pourront être ajoutés – 30 juin 2011